

ЛЕГЕНДА

- Граница Урбанистичког пројекта
- Катастарско стање
- Фактичко стање

Л  
А  
З  
А  
Р  
Е  
В  
А  
Ц


УРБАНИСТИЧКИ ПРОЈЕКАТ  
ЗА ЈАВНЕ НАМЕНЕ НА ЛОКАЦИЈИ КУСАДАК  
(ЗОНА ЦЕНТРА "ЗЕОКЕ")  
У ЛАЗЕРЕВЦУ

НАЗИВ ЛИСТА: БРОЈ ЛИСТА:

КАТАСТАРСКО - ТОПОГРАФСКИ ПЛАН СА  
ГРАНИЦОМ УРБАНИСТИЧКОГ ПРОЈЕКТА **1.**

РАЗМЕРА: 1 : 500 ДАТУМ: 2020. г.


ОДГОВОРНИ УРБАНИСТА:  
Јадранка Каралић, д.и.а. ДИРЕКТОР:  
Марина Агатуновић, дипл.екон.

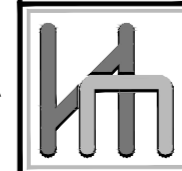

НАРУЧИЛАЦ: ДИРЕКЦИЈА ЗА ГРАЂЕВИНСКО  
ЗЕМЉИШТЕ И ИЗГРАДЊУ БЕОГРАДА



ОБРАЂИВАЧ: "ИНФОПЛАН" Д.О.О. АРАНЂЕЛОВАЦ

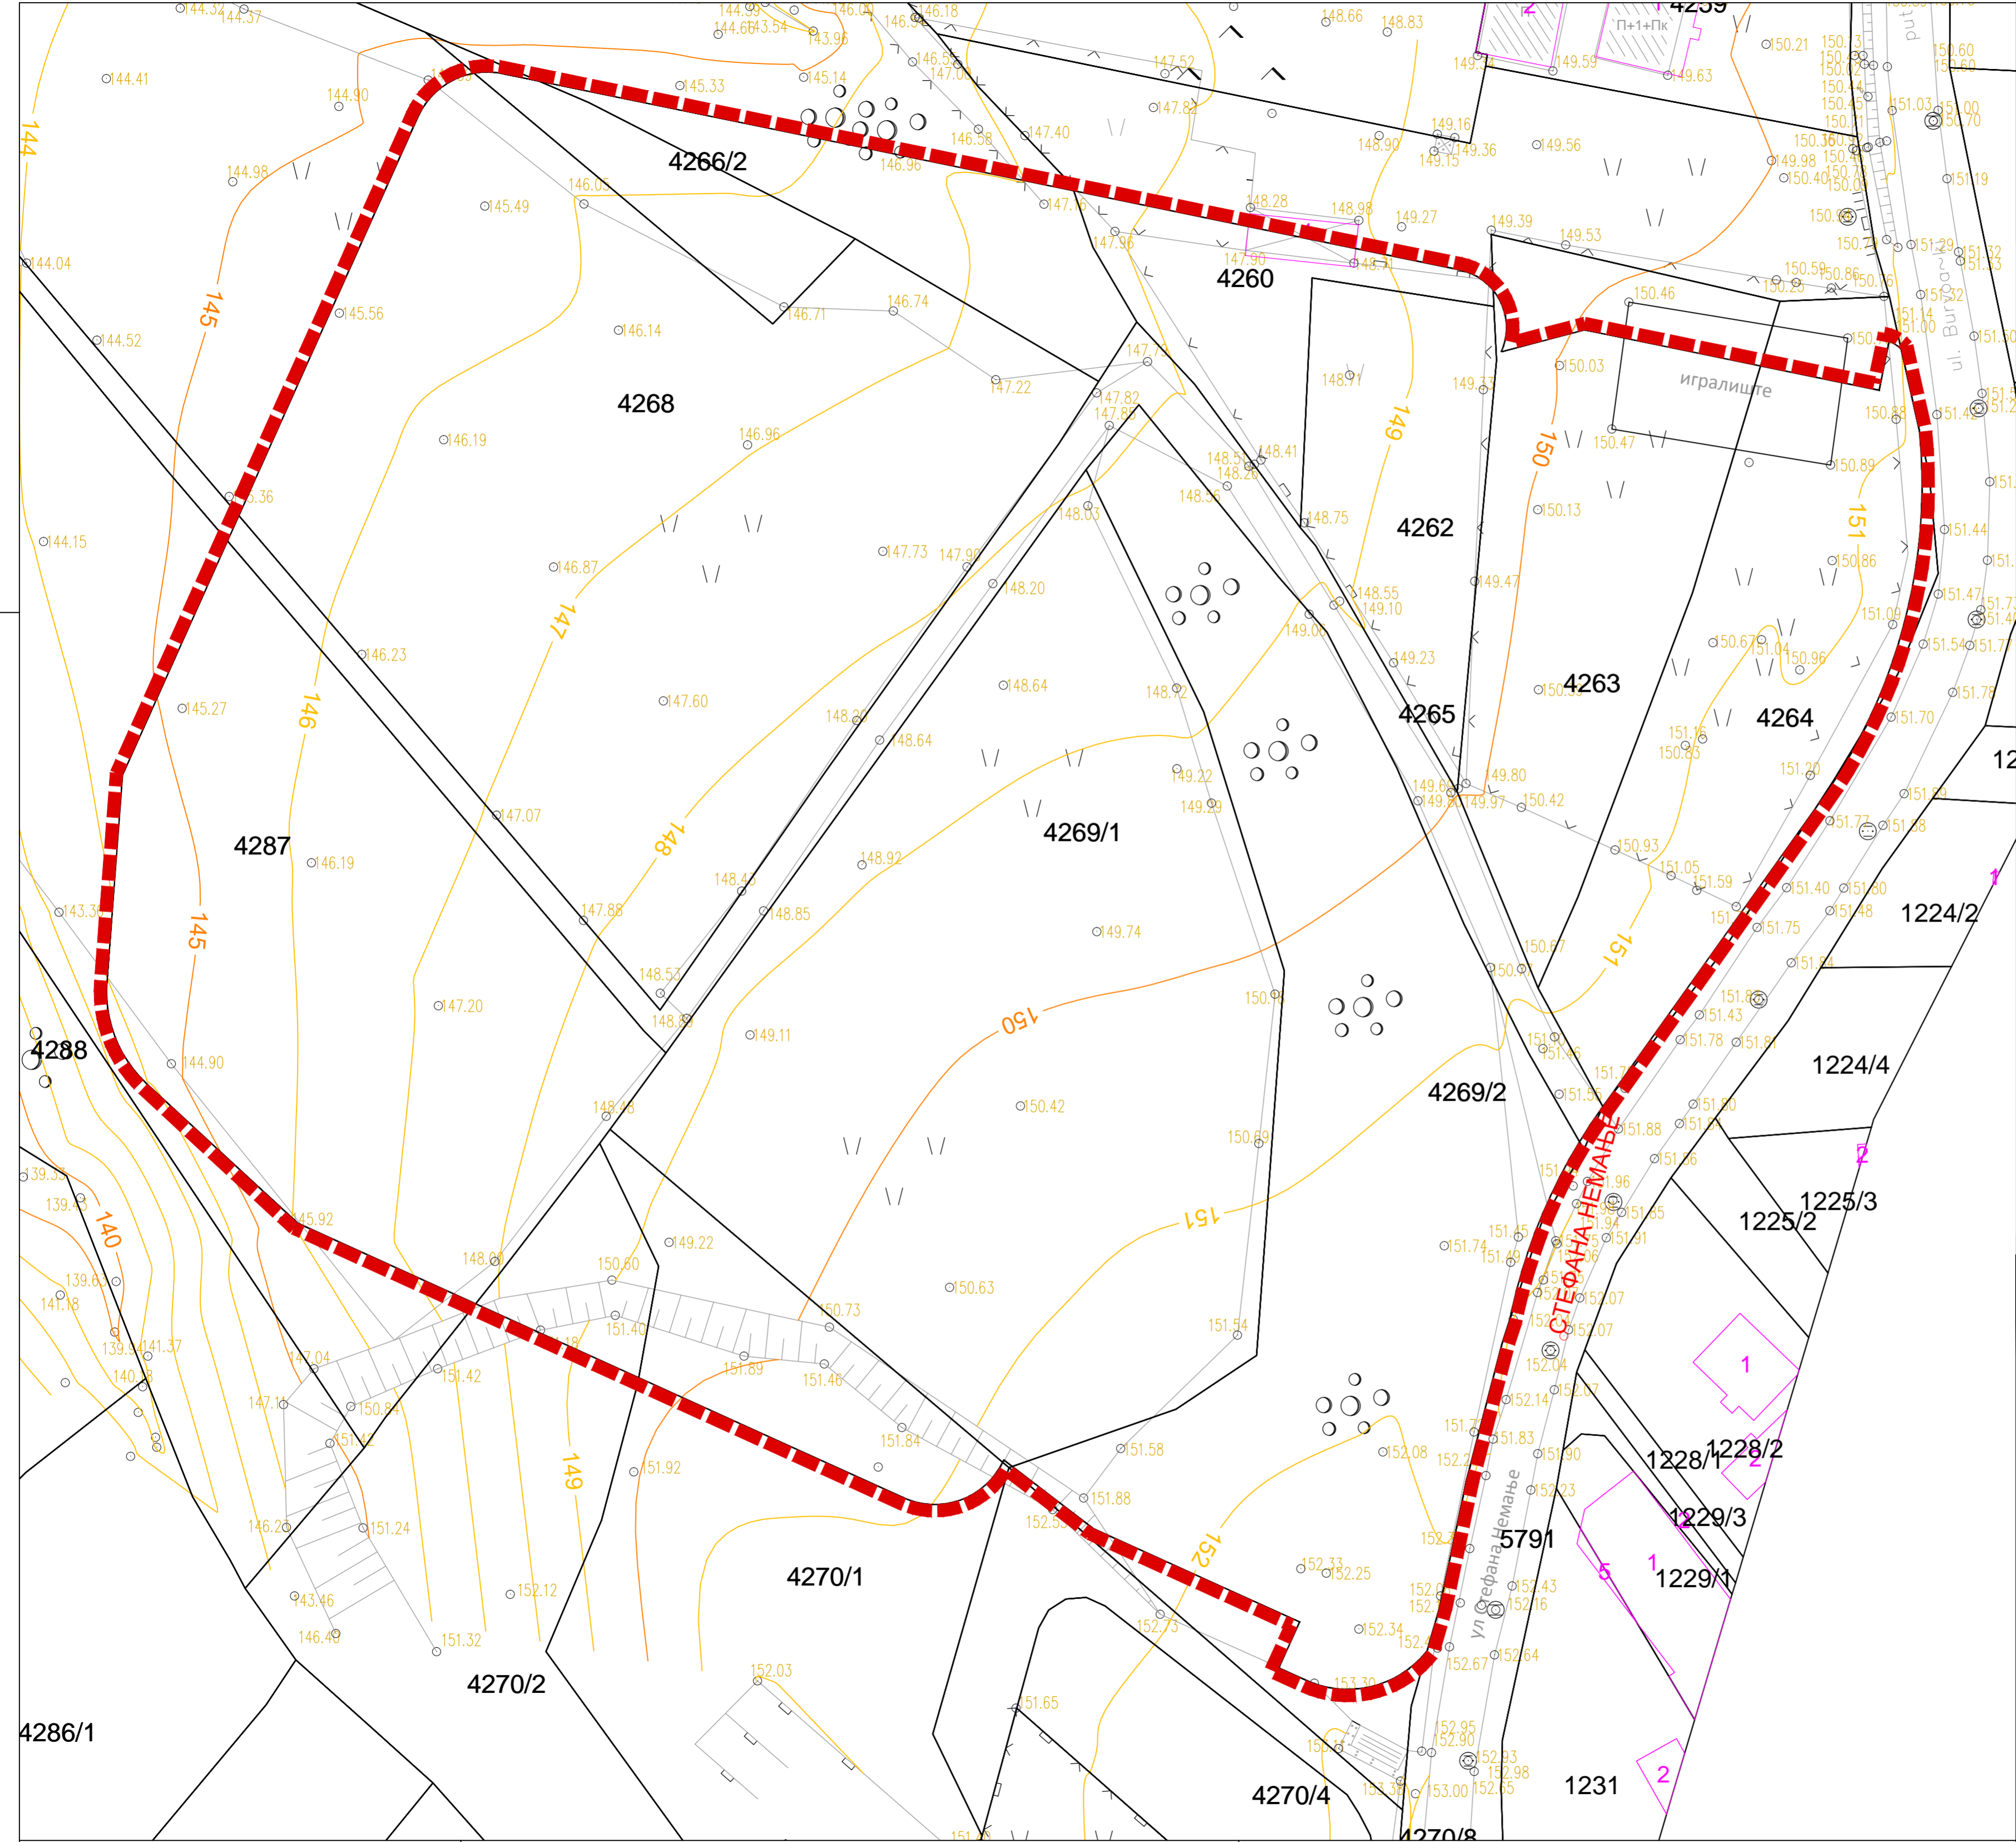



**ГРАДСКА ОПШТИНА ЛАЗЕРЕВАЦ**



**УРБАНИСТИЧКИ ПРОЈЕКАТ  
ЗА ЈАВНЕ НАМЕНЕ НА ЛОКАЦИЈИ КУСАДАК (ЗОНА ЦЕНТРА "ЗЕОКЕ")  
У ЛАЗЕРЕВЦУ**

**Л  
А  
З  
А  
Р  
Е  
В  
А  
Ц**

**УРБАНИСТИЧКИ ПРОЈЕКАТ  
ЗА ЈАВНЕ НАМЕНЕ НА ЛОКАЦИЈИ КУСАДАК  
(ЗОНА ЦЕНТРА "ЗЕОКЕ")  
У ЛАЗЕРЕВЦУ**


НАЗИВ ЛИСТА: \_\_\_\_\_ БРОЈ ЛИСТА: \_\_\_\_\_

**ПРИКАЗ ШИРЕГ ОКРУЖЕЊА** **2.**

|  |  |
|--|--|
| РАЗМЕРА: 1 : 2500                              | ДАТУМ: 2021. г.                            |
| ОДГОВОРНИ УРБАНИСТА:<br>Јадранка Каралић дија. | ДИРЕКТОР:<br>Марина Агатуновић, дипл.екон. |

|  |   |  |
|--|---|--|
|  | НАРУЧИЛАЦ: ДИРЕКЦИЈА ЗА ГРАЂЕВИНСКО<br>ЗЕМЉИШТЕ И ИЗГРАДЊУ БЕОГРАДА | <br><br><small>REGISTERED</small><br><small>12084</small><br><small>ISO 9001:2008</small><br><small>SRPS ISO 9001:2008</small> |
|  | ОБРАЂИВАЧ: "ИНФОПЛАН" Д.О.О. АРАНЂЕЛОВАЦ                            |  |

ISOQAR  
REGISTERED  
12084  
ISO 9001:2008  
SRPS ISO 9001:2008

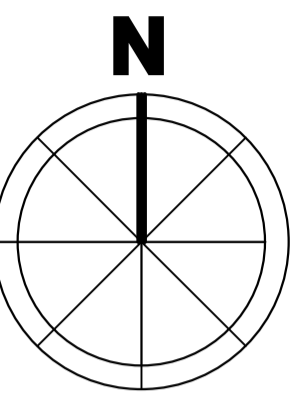

ЛЕГЕНДА:

- Граница Урбанистичког пројекта
- Катастарско стање
- Фактичко стање
- Регулациона линија
- Грађевинска линија
- Линија градње
- НАМЕНА ПОВРШИНА**
- Саобраћајнице, дефинише ПДР насеља Кусадак
- Пешчкск стаза, дефинише ПДР насеља Кусадак
- Интерне саобраћајнице
- Спорт и рекреација
- спортска хала
- спортске просторије
- билетарница
- трибине
- трафостаница
- Управа и администрација - Месна заједница (Зеоке)
- Дечија установа
- Зеленило - уређено (парк)
- Социјално становање
- ОЗНАКЕ**
- Колски улаз у комплекс
- Пешачки прилаз
- Правци кретања колског саобраћаја
- Спратност објекта

Л  
А  
З  
А  
Р  
Е  
В  
А  
Ц

УРБАНИСТИЧКИ ПРОЈЕКАТ  
ЗА ЈАВНЕ НАМЕНЕ НА ЛОКАЦИЈИ КУСАДАК  
(ЗОНА ЦЕНТРА "ЗЕОКЕ")  
У ЛАЗЕРЕВЦУ

НАЗИВ ЛИСТА: БРОЈ ЛИСТА:

ПЛАНИРАНА НАМЕНА ПОВРШИНА **3.**

РАЗМЕРА: 1 : 500 ДАТУМ: 2021. г.


ОДГОВОРНИ УРБАНИСТА: ДИРЕКТОР:  
Јадранка Каралић дија. Марина Агатуновић, дипл.екон.

НАРУЧИЛАЦ: ДИРЕКЦИЈА ЗА ГРАЂЕВИНСКО  
ЗЕМЉИШТЕ И ИЗГРАДЊУ БЕОГРАДА

ISOQAR UKAS  
CERTIFIED MANAGEMENT SYSTEMS  
0026

ОБРАЂИВАЧ: "ИНФОПЛАН" Д.О.О. АРАНЂЕЛОВАЦ

12084  
ISO 9001:2008  
SRPS ISO 9001:2008

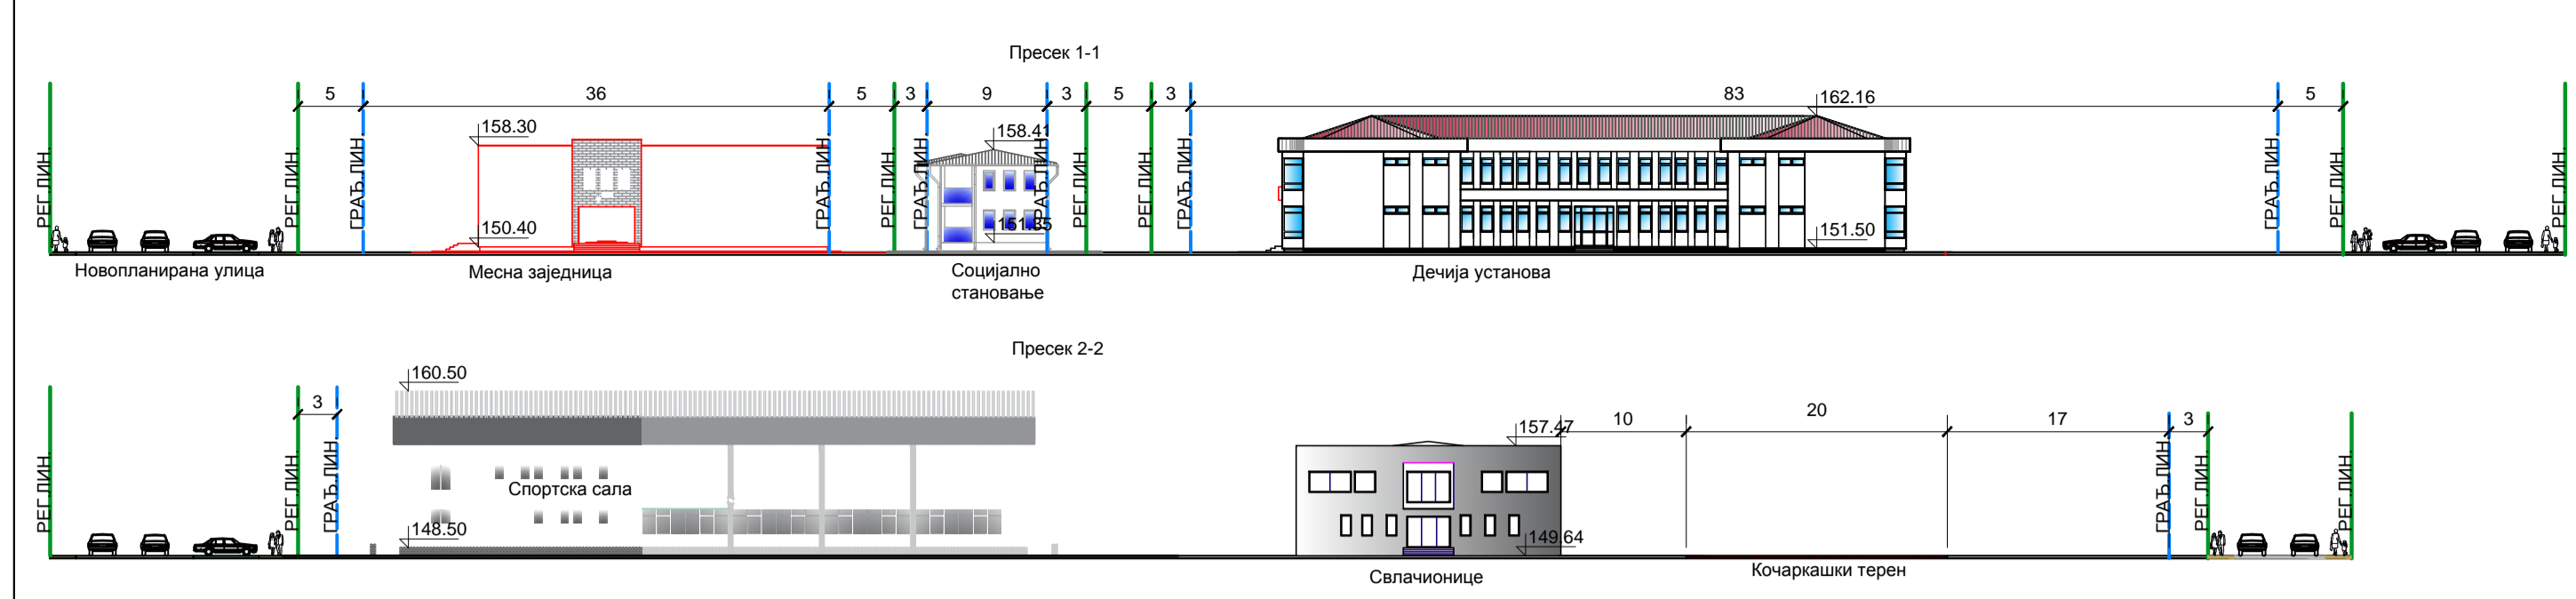

КООРДИНАТЕ О ТАЧАКА

| О    | Y            | X            |
|------|--------------|--------------|
| O1   | 7 442 974.86 | 4 916 851.15 |
| O2   | 7 443 034.65 | 4 916 983.03 |
| O3   | 7 442 991.39 | 4 917 002.65 |
| O4   | 7 443 044.66 | 4 917 005.10 |
| O5   | 7 443 053.77 | 4 916 921.94 |
| O6   | 7 443 084.91 | 4 916 907.86 |
| O84  | 7 442 888.49 | 4 916 890.31 |
| O85  | 7 443 071.44 | 4 916 807.36 |
| O139 | 7 441 928.10 | 4 916 649.81 |
| O140 | 7 443 014.04 | 4 916 833.39 |
| O141 | 7 443 087.23 | 4 916 996.37 |
| O142 | 7 442 978.25 | 4 916 849.62 |



КООРДИНАТЕ Т ТАЧАКА

| T    | Y            | X            |
|------|--------------|--------------|
| T130 | 7 443 135.18 | 4 916 946.30 |
| T131 | 7 443 085.40 | 4 916 876.49 |
| T132 | 7 443 072.79 | 4 916 818.72 |
| T133 | 7 443 068.02 | 4 916 778.67 |
| T194 | 7 442 949.52 | 4 917 024.61 |
| T199 | 7 442 888.30 | 4 916 890.43 |

ЕЛЕМЕНТИ КРИВИНА


| T    | d        | R   | Tg    | Lk    | S    |
|------|----------|-----|-------|-------|------|
| T130 | 44 06 01 | 70  | 28.35 | 53.88 | 5.52 |
| T131 | 23 10 31 | 60  | 12.30 | 24.27 | 1.25 |
| T132 | 05 31 01 | 120 | 5.78  | 11.55 | 0.14 |
| T133 | 09 53 36 | 200 | 6.80  | 13.59 | 0.12 |
| T194 | 77 24 37 | 9   | 7.22  | 12.16 | 2.53 |
| T199 | 15 53 13 | 60  | 8.39  | 16.67 | 0.58 |

НОРМАЛНИ ПРОФИЛИ  
P 1:100  
1 - 1

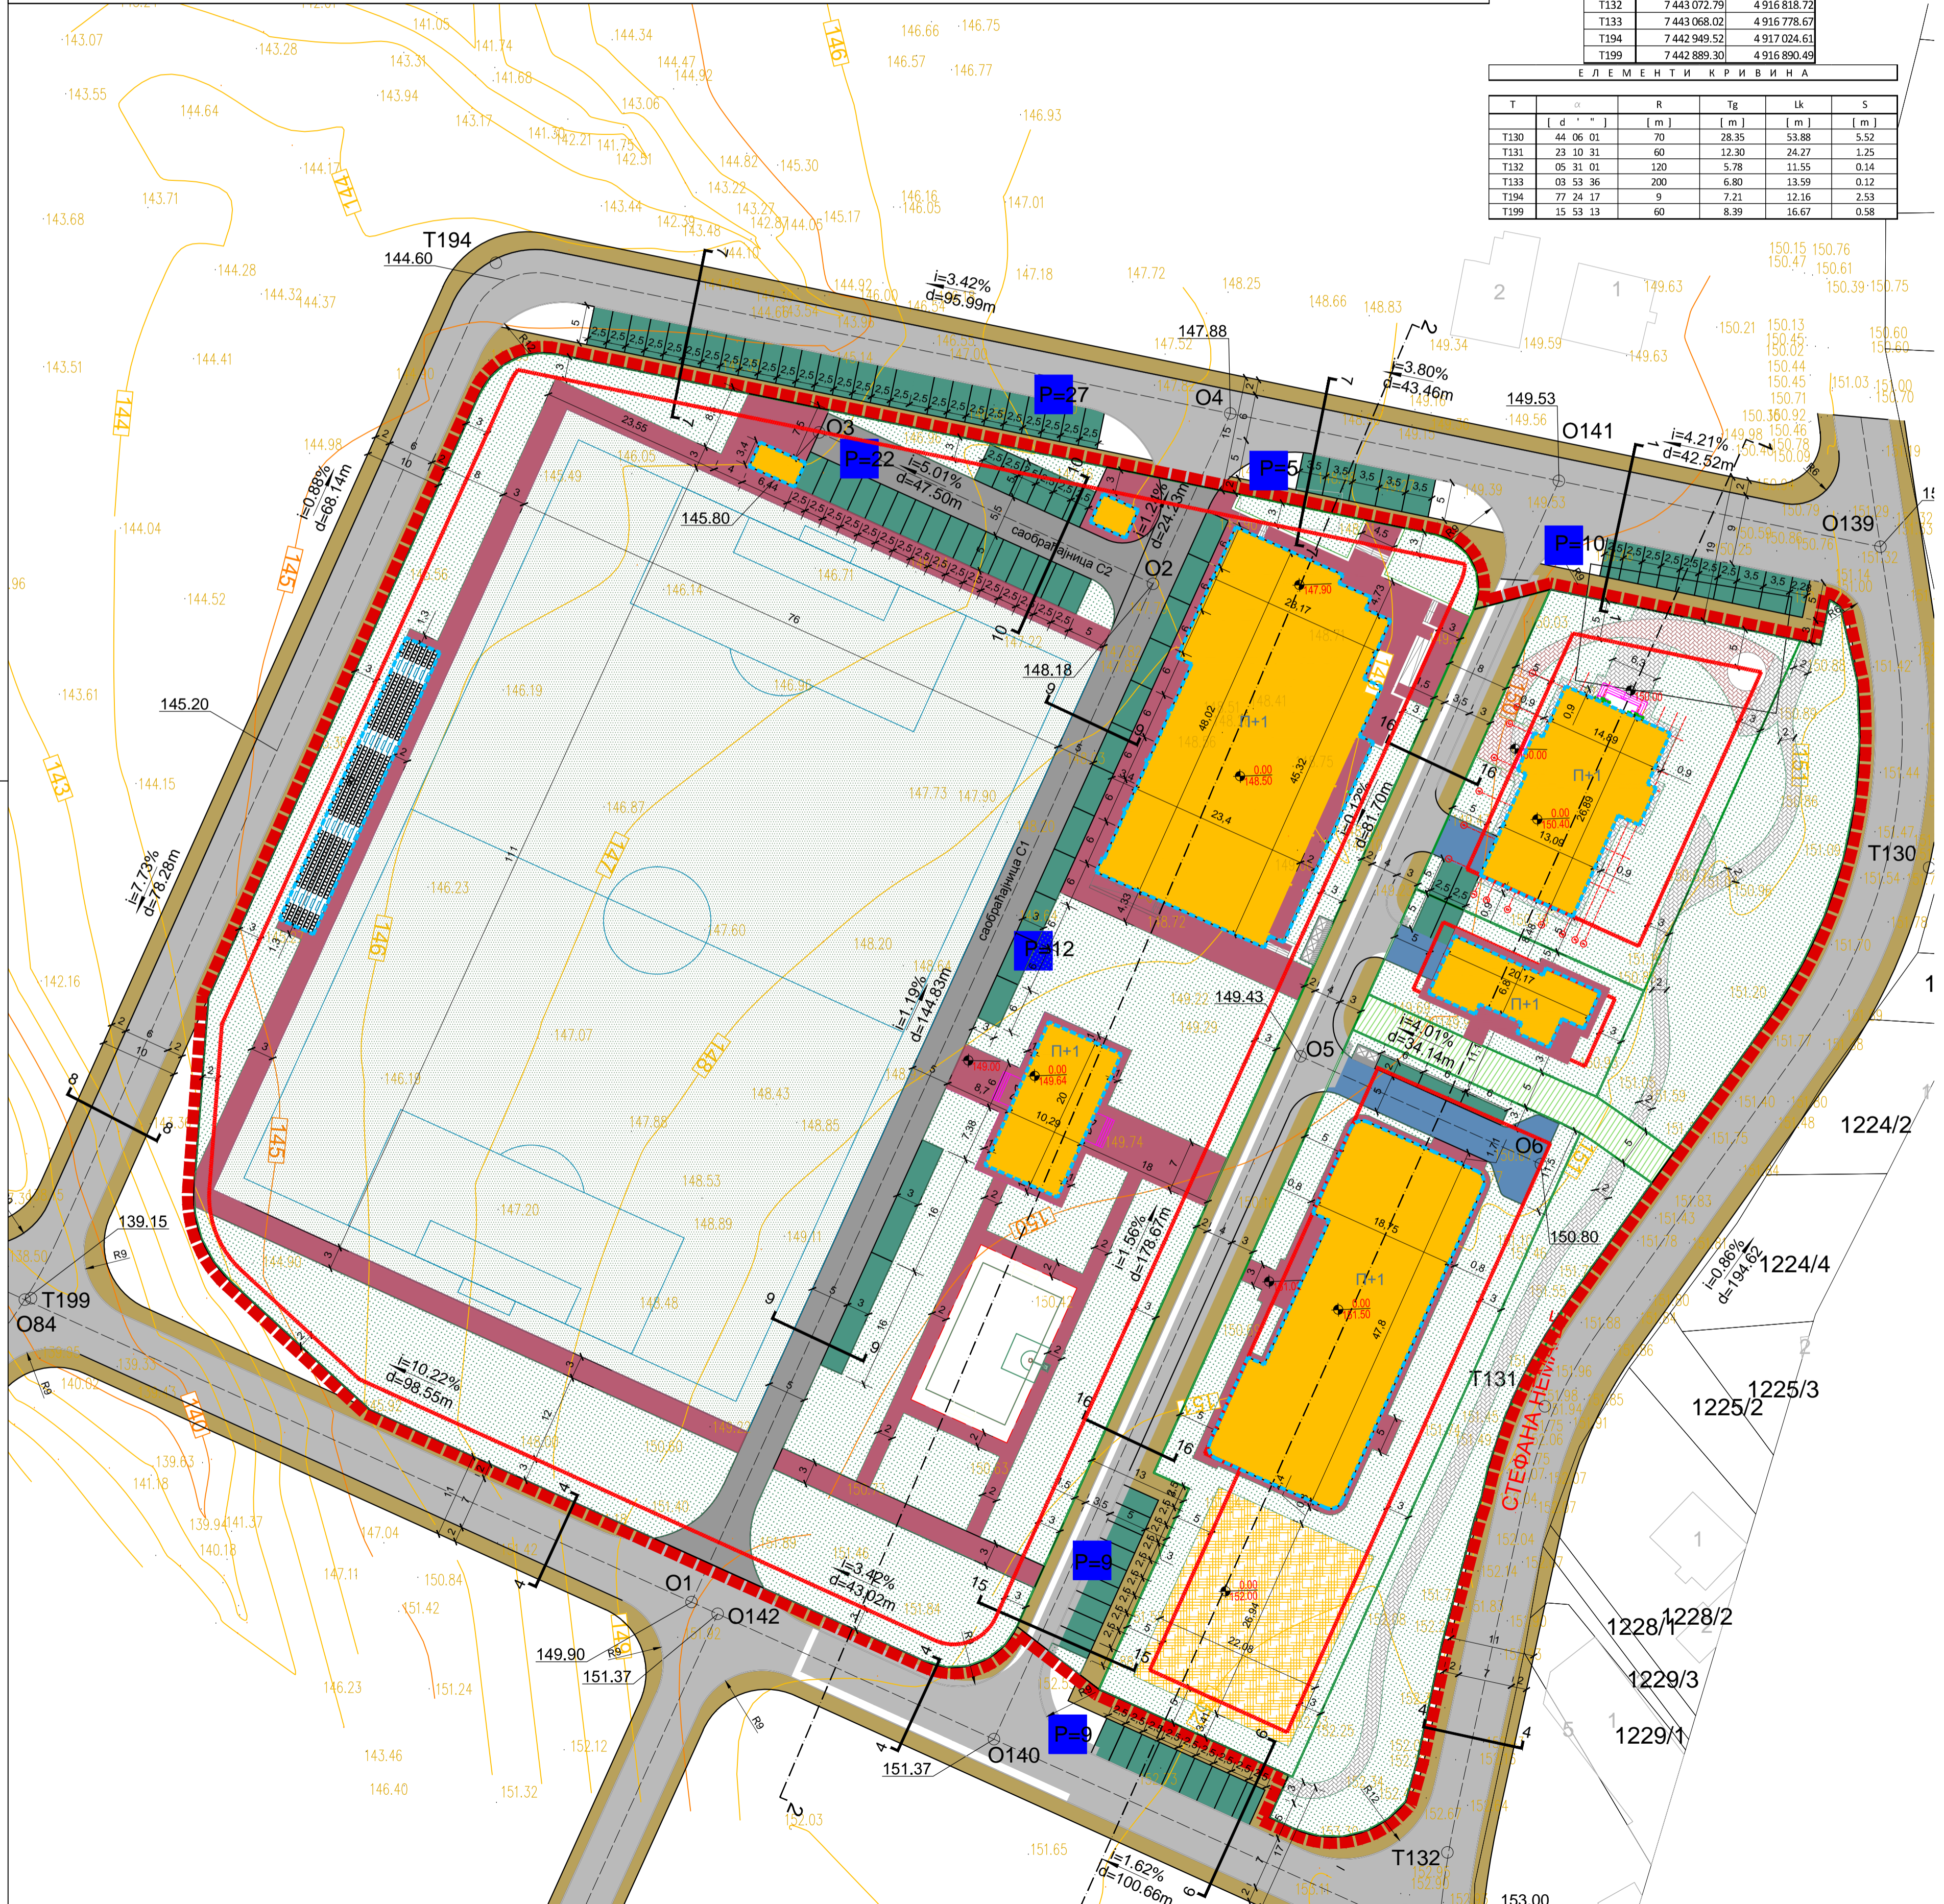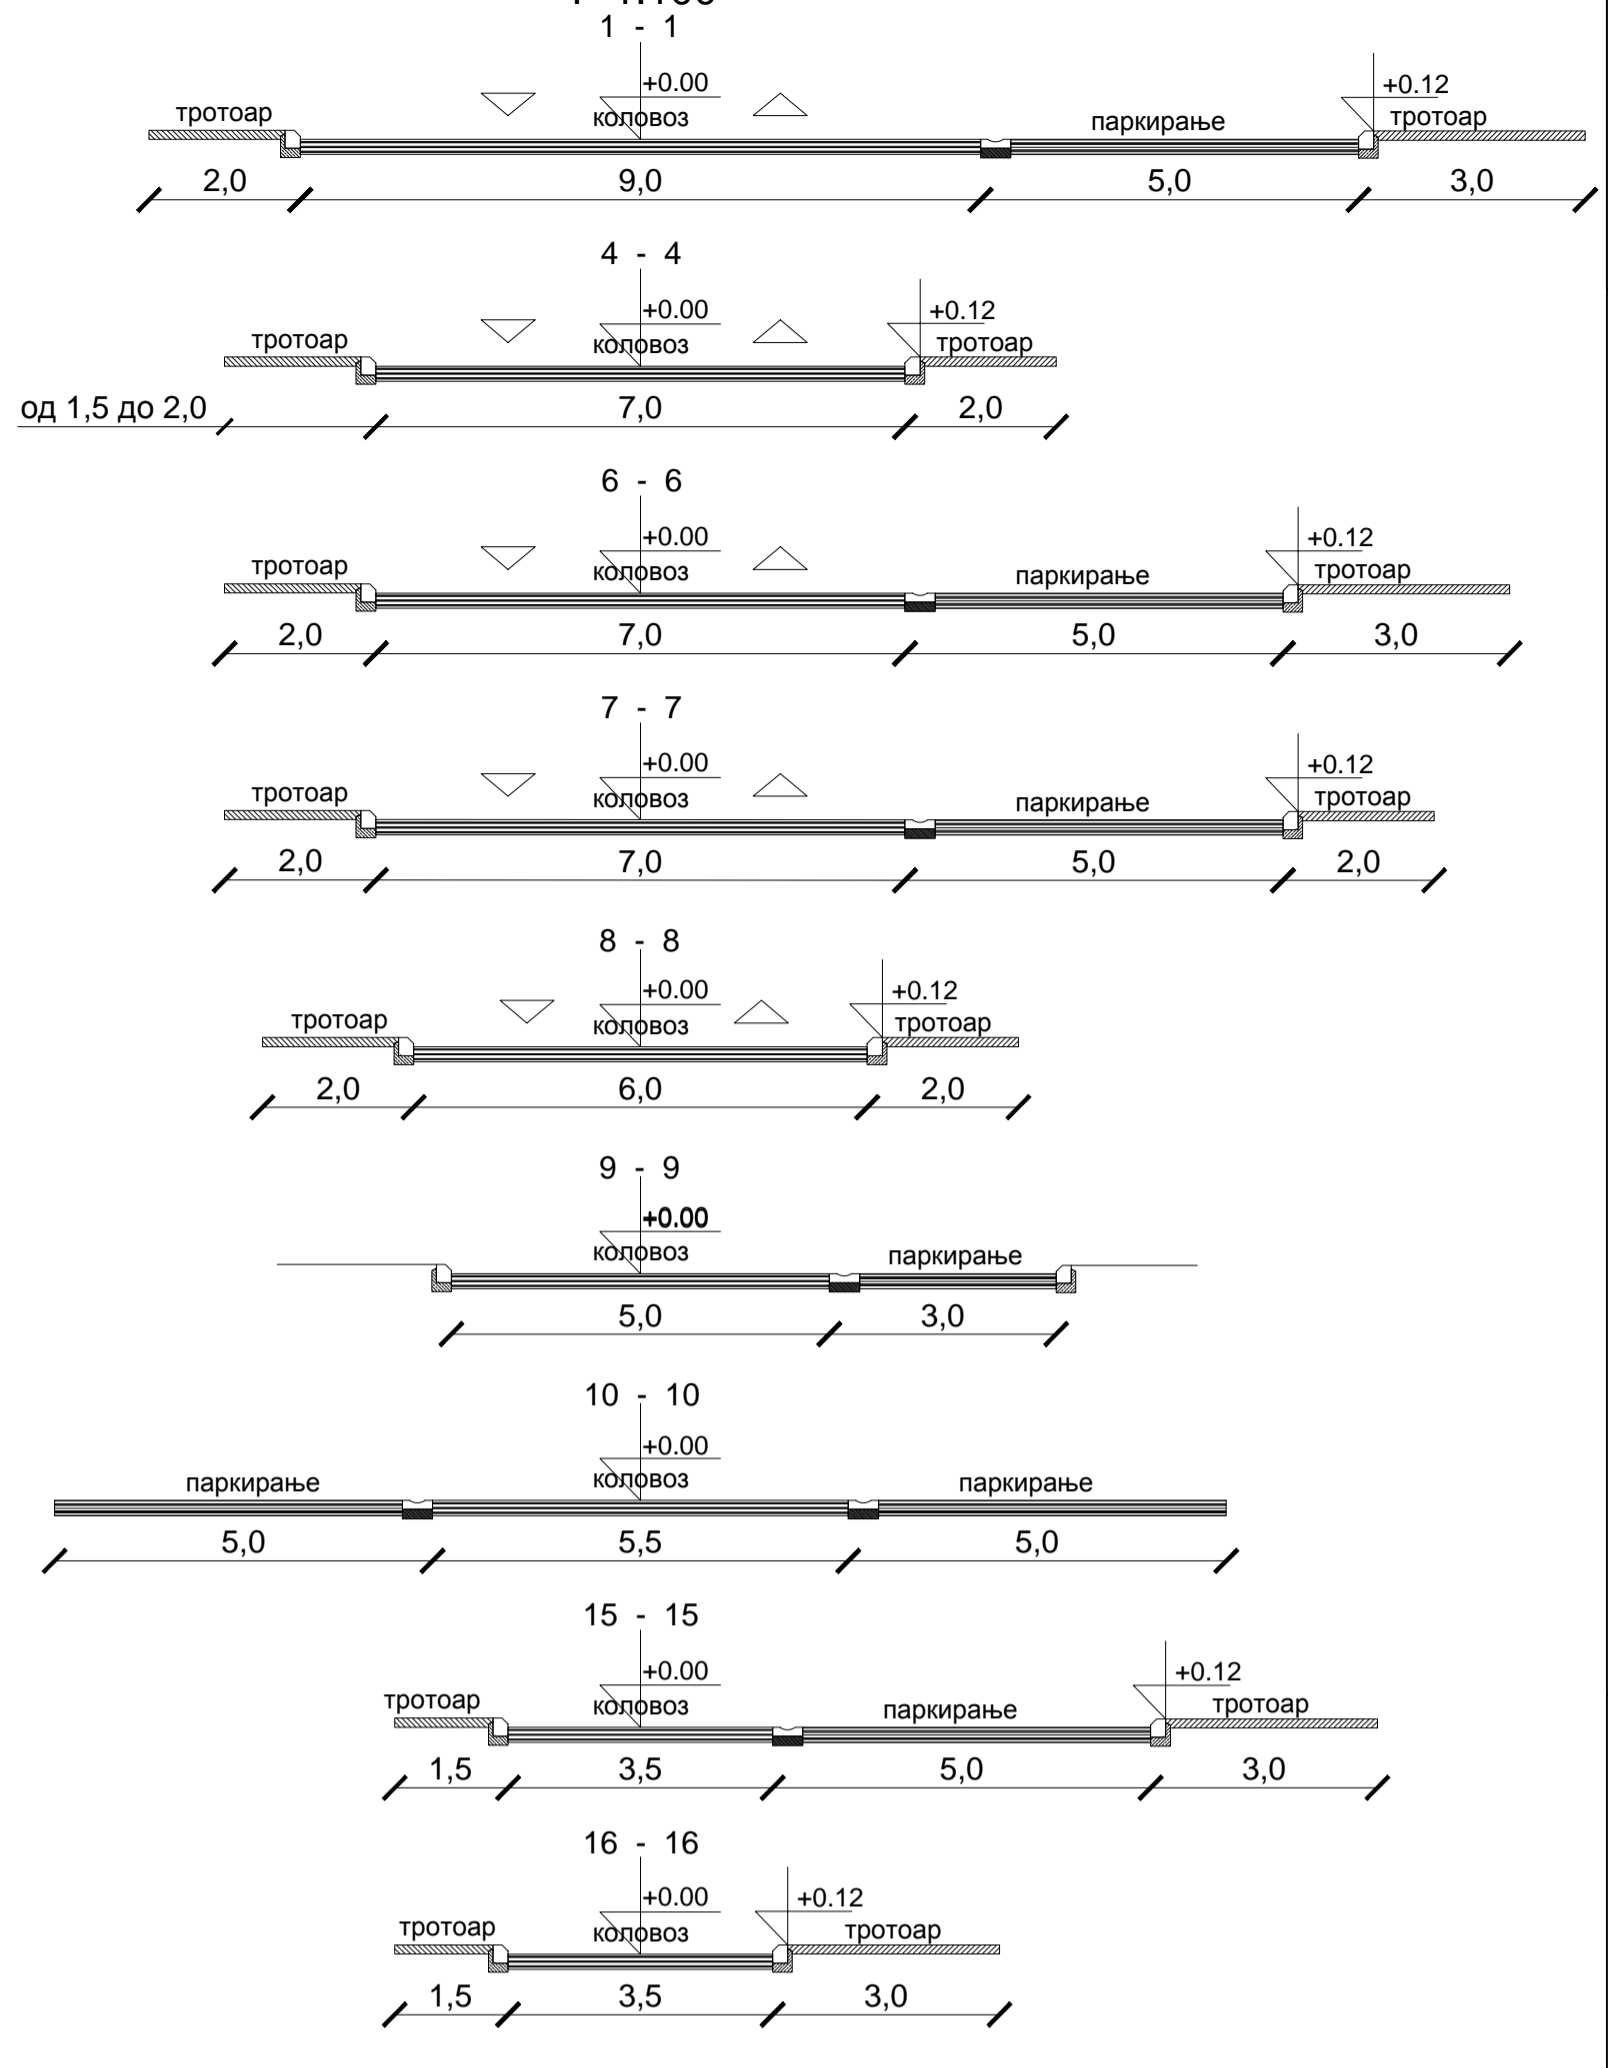

ЛЕГЕНДА:

- ▬ Граница Урбанистичког пројекта
- ▬ Катастарско стање
- ▬ Фактичко стање
- ▬ Регулациона линија
- ▬ Грађевинска линија
- ▬ Линија градње
- ▬ Ограда
- Саобраћајнице дефинише ПДР насеља Кусадак
- Пешачка стаза, дефинише ПДР насеља Кусадак
- Интерне саобраћајнице
- Колски прилаз
- Паркинг површине
- Тротоар
- Пешачке комуникације
- Објекти
- Дечије игралиште
- Уређене зелене површине
- Спортски терен
- ОЗНАКЕ**
- ▲ Колски улаз у комплекс
- ↻ Правци кретања колског саобраћаја
- P=6 Број паркинг места

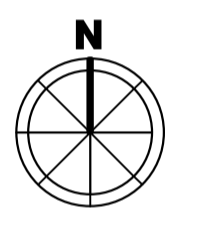

**ЛАЗАРЕВАЦ**

**УРБАНИСТИЧКИ ПРОЈЕКАТ  
ЗА ЈАВНЕ НАМЕНЕ НА ЛОКАЦИЈИ КУСАДАК  
(ЗОНА ЦЕНТРА "ЗЕОКЕ")  
У ЛАЗАРЕВЦУ**

НАЗИВ ЛИСТА: \_\_\_\_\_ БРОЈ ЛИСТА: \_\_\_\_\_

**РЕГУЛАЦИОНО-НИВЕЛАЦИОНИ ПЛАН 4.**

РАЗМЕРА: 1 : 500  
ОДГОВОРНИ УРБАНИСТА: Јадранка Каралић д.иа.  
ДАТУМ: 2021. г.  
ДИРЕКТОР: Марина Агатуновић, дипл.екон.


**НАРУЧИЛАЦ: ДИРЕКЦИЈА ЗА ГРАЂЕВИНСКО  
ЗЕМЉИШТЕ И ИЗГРАДЊУ БЕОГРАДА**

**ОБРАЂИВАЧ: "ИНФОПЛАН" Д.О.О. АРАНЂЕЛОВАЦ**

ISOQAR UKAS  
12084 ISO 9001:2008 SRPS ISO 9001:2008

| НОВОФОРМИРАНЕ ГРАНИЧНЕ ТАЧКЕ |            |            |           |            |            |
|------------------------------|------------|------------|-----------|------------|------------|
| Бр. тачке                    | Y          | X          | Бр. тачке | Y          | X          |
| 1                            | 7443067.37 | 4916825.29 | 50        | 7443074.38 | 4916919.07 |
| 2                            | 7443065.09 | 4916823.07 | 51        | 7443086.83 | 4916918.96 |
| 3                            | 7443062.30 | 4916821.53 | 52        | 7443085.03 | 4916914.29 |
| 4                            | 7443059.21 | 4916820.77 | 53        | 7443089.96 | 4916917.55 |
| 5                            | 7443056.03 | 4916820.85 | 54        | 7443087.66 | 4916913.11 |
| 6                            | 7443052.98 | 4916821.77 | 55        | 7443050.11 | 4916902.11 |
| 7                            | 7443049.74 | 4916823.26 | 56        | 7443034.74 | 4916897.89 |
| 8                            | 7443052.21 | 4916828.71 | 57        | 7443039.30 | 4916895.84 |
| 9                            | 7443052.69 | 4916828.49 | 58        | 7443033.47 | 4916852.85 |
| 10                           | 7443081.47 | 4916892.82 | 59        | 7443017.04 | 4916847.98 |
| 11                           | 7443083.83 | 4916898.10 | 60        | 7443076.80 | 4916892.15 |
| 12                           | 7443090.00 | 4916911.90 | 61        | 7443076.51 | 4916894.62 |
| 13                           | 7443092.10 | 4916916.60 | 62        | 7443075.37 | 4916896.84 |
| 14                           | 7443088.24 | 4916930.33 | 63        | 7443075.23 | 4916896.97 |
| 15                           | 7443118.52 | 4916975.67 | 64        | 7443073.53 | 4916898.52 |
| 16                           | 7443121.11 | 4916975.14 | 65        | 7443071.22 | 4916899.45 |
| 17                           | 7443122.30 | 4916980.97 | 66        | 7443058.91 | 4916901.98 |
| 18                           | 7443123.73 | 4916980.04 | 67        | 7443046.11 | 4916904.49 |
| 19                           | 7443126.21 | 4916982.59 | 68        | 7443025.36 | 4916908.85 |
| 20                           | 7443125.60 | 4916954.88 | 69        | 7442961.77 | 4917011.89 |
| 21                           | 7443124.06 | 4916947.30 | 70        | 7442957.41 | 4917012.79 |
| 22                           | 7443121.63 | 4916939.96 | 71        | 7442954.99 | 4917012.95 |
| 23                           | 7443118.71 | 4916933.75 | 72        | 7442954.13 | 4917012.77 |
| 24                           | 7443113.49 | 4916925.35 | 73        | 7442952.62 | 4917012.46 |
| 25                           | 7443102.18 | 4916909.49 | 74        | 7442950.46 | 4917011.36 |
| 26                           | 7443099.27 | 4916905.42 | 75        | 7442948.67 | 4917009.72 |
| 27                           | 7443083.81 | 4916881.03 | 76        | 7442947.39 | 4917007.66 |
| 28                           | 7443078.04 | 4916868.55 | 77        | 7442926.10 | 4916960.23 |
| 29                           | 7443077.15 | 4916864.47 | 78        | 7442924.74 | 4916957.22 |
| 30                           | 7443018.06 | 4916847.20 | 79        | 7442912.27 | 4916929.45 |
| 31                           | 7443016.87 | 4916847.73 | 80        | 7442910.40 | 4916904.80 |
| 32                           | 7443047.42 | 4916915.65 | 81        | 7442910.53 | 4916901.43 |
| 33                           | 7443058.54 | 4916940.42 | 82        | 7442911.40 | 4916898.18 |
| 34                           | 7443060.70 | 4916945.22 | 83        | 7442912.98 | 4916895.20 |
| 35                           | 7443075.59 | 4916978.38 | 84        | 7442915.18 | 4916892.65 |
| 36                           | 7443076.20 | 4916979.73 | 85        | 7442933.06 | 4916876.14 |
| 37                           | 7443086.13 | 4916982.31 | 86        | 7442954.25 | 4916866.54 |
| 38                           | 7443107.01 | 4916978.03 | 87        | 7442973.63 | 4916857.75 |
| 39                           | 7443073.36 | 4916953.88 | 88        | 7443005.11 | 4916843.47 |
| 40                           | 7443068.71 | 4916943.54 | 89        | 7443007.83 | 4916842.73 |
| 41                           | 7443092.27 | 4916941.95 | 91        | 7443013.29 | 4916843.86 |
| 42                           | 7443092.11 | 4916932.98 | 92        | 7443015.49 | 4916845.62 |
| 43                           | 7443065.63 | 4916936.66 | 93        | 7443075.30 | 4916895.10 |
| 44                           | 7443071.62 | 4916925.79 | 94        | 7443017.65 | 4916847.06 |
| 45                           | 7443064.28 | 4916929.09 | 95        | 7443075.30 | 4916895.10 |
| 46                           | 7443063.23 | 4916931.32 | 96        | 7443027.63 | 4916839.85 |
| 47                           | 7443062.57 | 4916929.86 | 97        | 7443080.46 | 4916875.74 |
| 48                           | 7443060.52 | 4916925.29 | 100       | 7443125.90 | 4916970.31 |
| 49                           | 7443067.19 | 4916932.30 | 101       | 7443010.65 | 4916842.86 |

| СПИСАК ПОНИШТЕНИХ ГРАНИЧНИХ ТАЧКА |                                      |                   |            |
|-----------------------------------|--------------------------------------|-------------------|------------|
| Број гран. тачке у пројекту       | Број тачке по катастарском оперативу | Координате тачака |            |
|                                   |                                      | Y                 | X          |
| 102                               | 950908                               | 7442970.23        | 4916887.28 |
| 104                               | 950729                               | 7442976.00        | 4916871.00 |
| 105                               | 950414                               | 7442976.86        | 4916896.35 |
| 106                               | 950416                               | 7442976.16        | 4916901.46 |
| 107                               | 950415                               | 7442974.25        | 4916898.98 |
| 108                               | 950727                               | 7442957.00        | 4916870.00 |
| 200                               | 950429                               | 7442989.57        | 4916983.03 |
| 201                               | 950438                               | 7442998.36        | 4916993.14 |
| 202                               | 950963                               | 7443028.32        | 4916976.20 |
| 203                               | 950477                               | 7443032.85        | 4916983.27 |
| 204                               | 950469                               | 7443027.65        | 4916992.13 |
| 205                               | 950476                               | 7443039.73        | 4916975.85 |
| 206                               | 950742                               | 7443052.30        | 4916958.80 |
| 207                               | 950494                               | 7443054.13        | 4916956.65 |
| 208                               | 950743                               | 7443053.70        | 4916988.50 |
| 209                               | 950493                               | 7443055.46        | 4916946.40 |
| 210                               | 950480                               | 7443049.77        | 4916952.88 |
| 211                               | 950475                               | 7443033.10        | 4916973.41 |
| 212                               | 950467                               | 7443026.81        | 4916965.70 |
| 213                               | 950741                               | 7443040.80        | 4916936.90 |
| 215                               | 950739                               | 7443047.10        | 4916860.40 |
| 216                               | 950738                               | 7443037.50        | 4916854.00 |
| 227                               | 950468                               | 7443023.59        | 4916968.81 |
| 232                               | 950744                               | 7443075.30        | 4916985.10 |
| 233                               | 950521                               | 7443075.62        | 4916978.71 |
| 234                               | 950506                               | 7443063.78        | 4916930.25 |
| 235                               | 950519                               | 7443071.72        | 4916911.72 |
| 236                               | 950518                               | 7443079.42        | 4916896.39 |
| 243                               | 950540                               | 7443098.93        | 4916951.06 |
| 245                               | 950520                               | 7443070.95        | 4916927.41 |
| 247                               | 950381                               | 7442938.74        | 4916940.87 |
| 248                               | 950393                               | 7442940.94        | 4916942.83 |
| 249                               | 950437                               | 7442995.81        | 4916929.76 |
| 250                               | 1060916                              | 7442967.70        | 4917009.34 |
| 252                               | 950533                               | 7443080.55        | 4916904.08 |

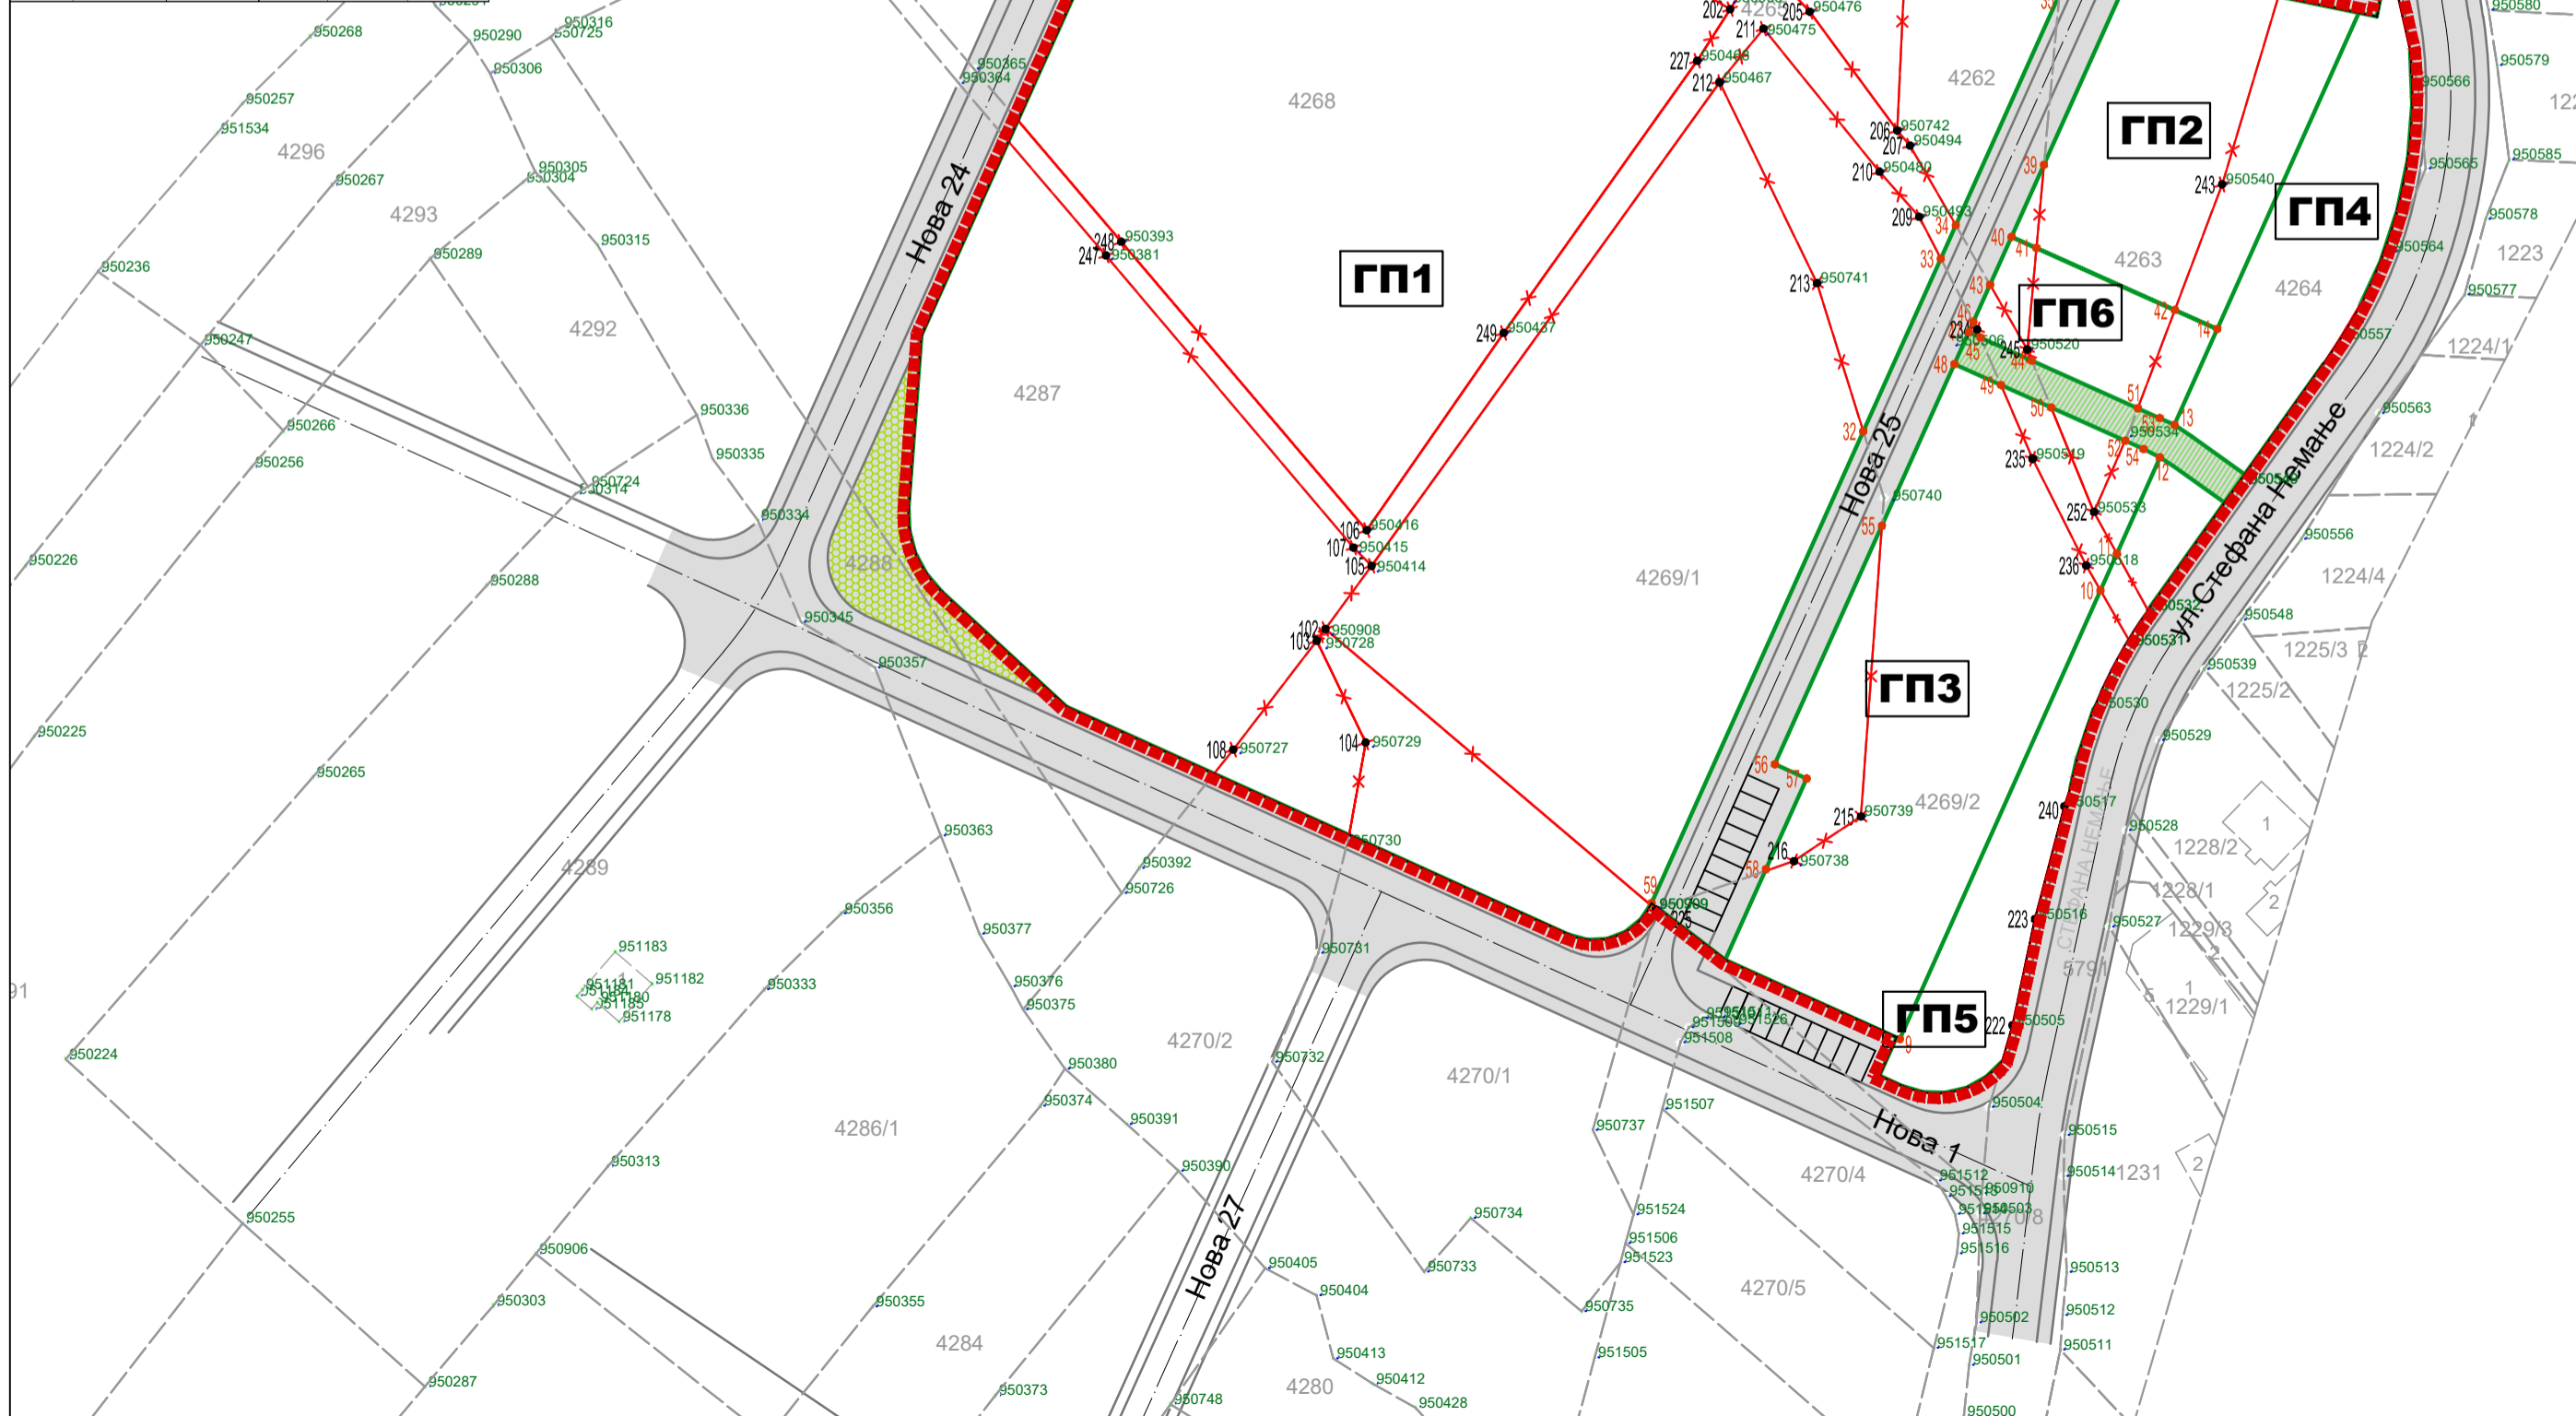

# ГРАДСКА ОПШТИНА ЛАЗАРЕВАЦ



**УРБАНИСТИЧКИ ПРОЈЕКАТ  
ЗА ЈАВНЕ НАМЕНЕ НА ЛОКАЦИЈИ КУСАДАК (ЗОНА ЦЕНТРА "ЗЕОКЕ")  
У ЛАЗАРЕВЦУ**

### ЛЕГЕНДА

|  |  |  |  |
|--|--|--|--|
|  | Граница Урбанистичког пројекта                 |  | Фактичко стање                             |
|  | Катастарско стање                              |  | Кота терена                                |
|  | Граница тачка границе пројекта препарцелације  |  | План препарцелације                        |
|  | Планирана граница парцеле = Регулациона линија |  | Постојећа граница парцеле која се задржава |
|  | Постојећа граница парцеле која се поништава    |  | Ознака нове грађевинске парцеле            |
|  | Ознака нове грађевинске парцеле                |  | Новоформирана гранична тачка               |
|  | Новоформирана гранична тачка                   |  | Постојећа гранична тачка                   |
|  | Постојећа гранична тачка                       |  | Постојећа гранична тачка која се поништава |
|  | Постојећа гранична тачка која се поништава     |  | 103 ознака у пројекту                      |
|  | 103 ознака у пројекту                          |  | 950728 ознака у катастарском оперативу     |



|                        |   |                                     |
|------------------------|---|-------------------------------------|
| <b>Намена површина</b> | <b>Површине јавне намене</b>                        | <b>Зеленило, спорт и рекреација</b> |
|                        | Јавне службе и функције                             |                                     |
|                        | Месна заједница (Зеоке)                             |                                     |
|                        | Вртић   |                                     |
|                        | Социјално становање                                 |                                     |
|                        | Површине које се спроведу Планом детаљне регулације |                                     |
|                        | саобраћајнице                                       |                                     |
|                        | пешачка улица                                       |                                     |
|                        | путно зеленило                                      |                                     |

## УРБАНИСТИЧКИ ПРОЈЕКАТ ЗА ЈАВНЕ НАМЕНЕ НА ЛОКАЦИЈИ КУСАДАК (ЗОНА ЦЕНТРА "ЗЕОКЕ") У ЛАЗАРЕВЦУ

**НАЗИВ ЛИСТА:** **БРОЈ ЛИСТА:**


**ИЗВОД ИЗ ПЛАНА ПРЕПАРЦЕЛАЦИЈЕ** **5.**

|  |  |
|--|--|
| <b>РАЗМЕРА:</b> 1 : 1000                                       | <b>ДАТУМ:</b> 2021. г.                             |
| <b>ОДГОВОРНИ УРБАНИСТА:</b><br>Јадранка Каралић, дипл.инж.арх. | <b>ДИРЕКТОР:</b><br>Марина Агатуновић, дипл. екон. |

|  |  |
|--|--|
|  <p><b>НАРУЧИЛАЦ: ДИРЕКЦИЈА ЗА ГРАЂЕВИНСКО<br/>ЗЕМЉИШТЕ И ИЗГРАДЊУ БЕОГРАДА</b></p> |  <p><b>12084</b><br/>ISO 9001:2008<br/>SRPS ISO 9001:2008</p> |
| <p><b>ОБРАЂИВАЧ: "ИНФОПЛАН" Д.О.О. АРАНЂЕЛОВАЦ</b></p>   |  |



**УРБАНИСТИЧКИ ПРОЈЕКАТ  
ЗА ЈАВНЕ НАМЕНЕ НА ЛОКАЦИЈИ КУСАДАК (ЗОНА ЦЕНТРА "ЗЕОКЕ")  
У ЛАЗЕРЕВЦУ**

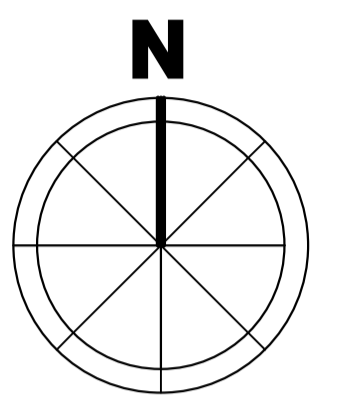


**ЛЕГЕНДА:**

- Граница Урбанистичког пројекта
- Катастарско стање
- Фактичко стање
- Регулациона линија
- Грађевинска линија
- Линија градње
- НАМЕНА ПОВРШИНА**
- Саобраћајнице, дефинише ПДР насеља Кусадак
- Пешачка стаза, дефинише ПДР насеља Кусадак
- Интерне саобраћајнице
- Пешачке стазе
- Спорт и рекреација
- 1 спортска хала
- 2 спортске просторије
- 3 билетарница
- 4 трибине
- 5 трафостаница
- Управа и администрација - Месна заједница (Зеоке)
- Дечија установа
- Зеленило - уређено
- Социјално становање
- Фудбалско игралиште
- Мултифункционални терен
- Дечије игралиште
- Клупе за седење
- Одлагање смећа
- ОЗНАКЕ**
- Колски улаз у комплекс
- Пешачки прилаз
- Правци кретања колског саобраћаја
- Спратност објекта

**ОЗЕЛЕЊАВАЊЕ**

- Четинарско дрвеће
- Pseudotsuga menziesii*
- Picea pungens*
- Листопадно дрвеће
- Fraxinus excelsior*
- Liquidambar styraciflua*
- Prunus cerasifera 'Pissardii'*
- Листопадно шибље
- Ligustrum ovalifolium*
- Pyracantha coccinea*
- Зимзелено шибље
- Prunus laurocerasus*

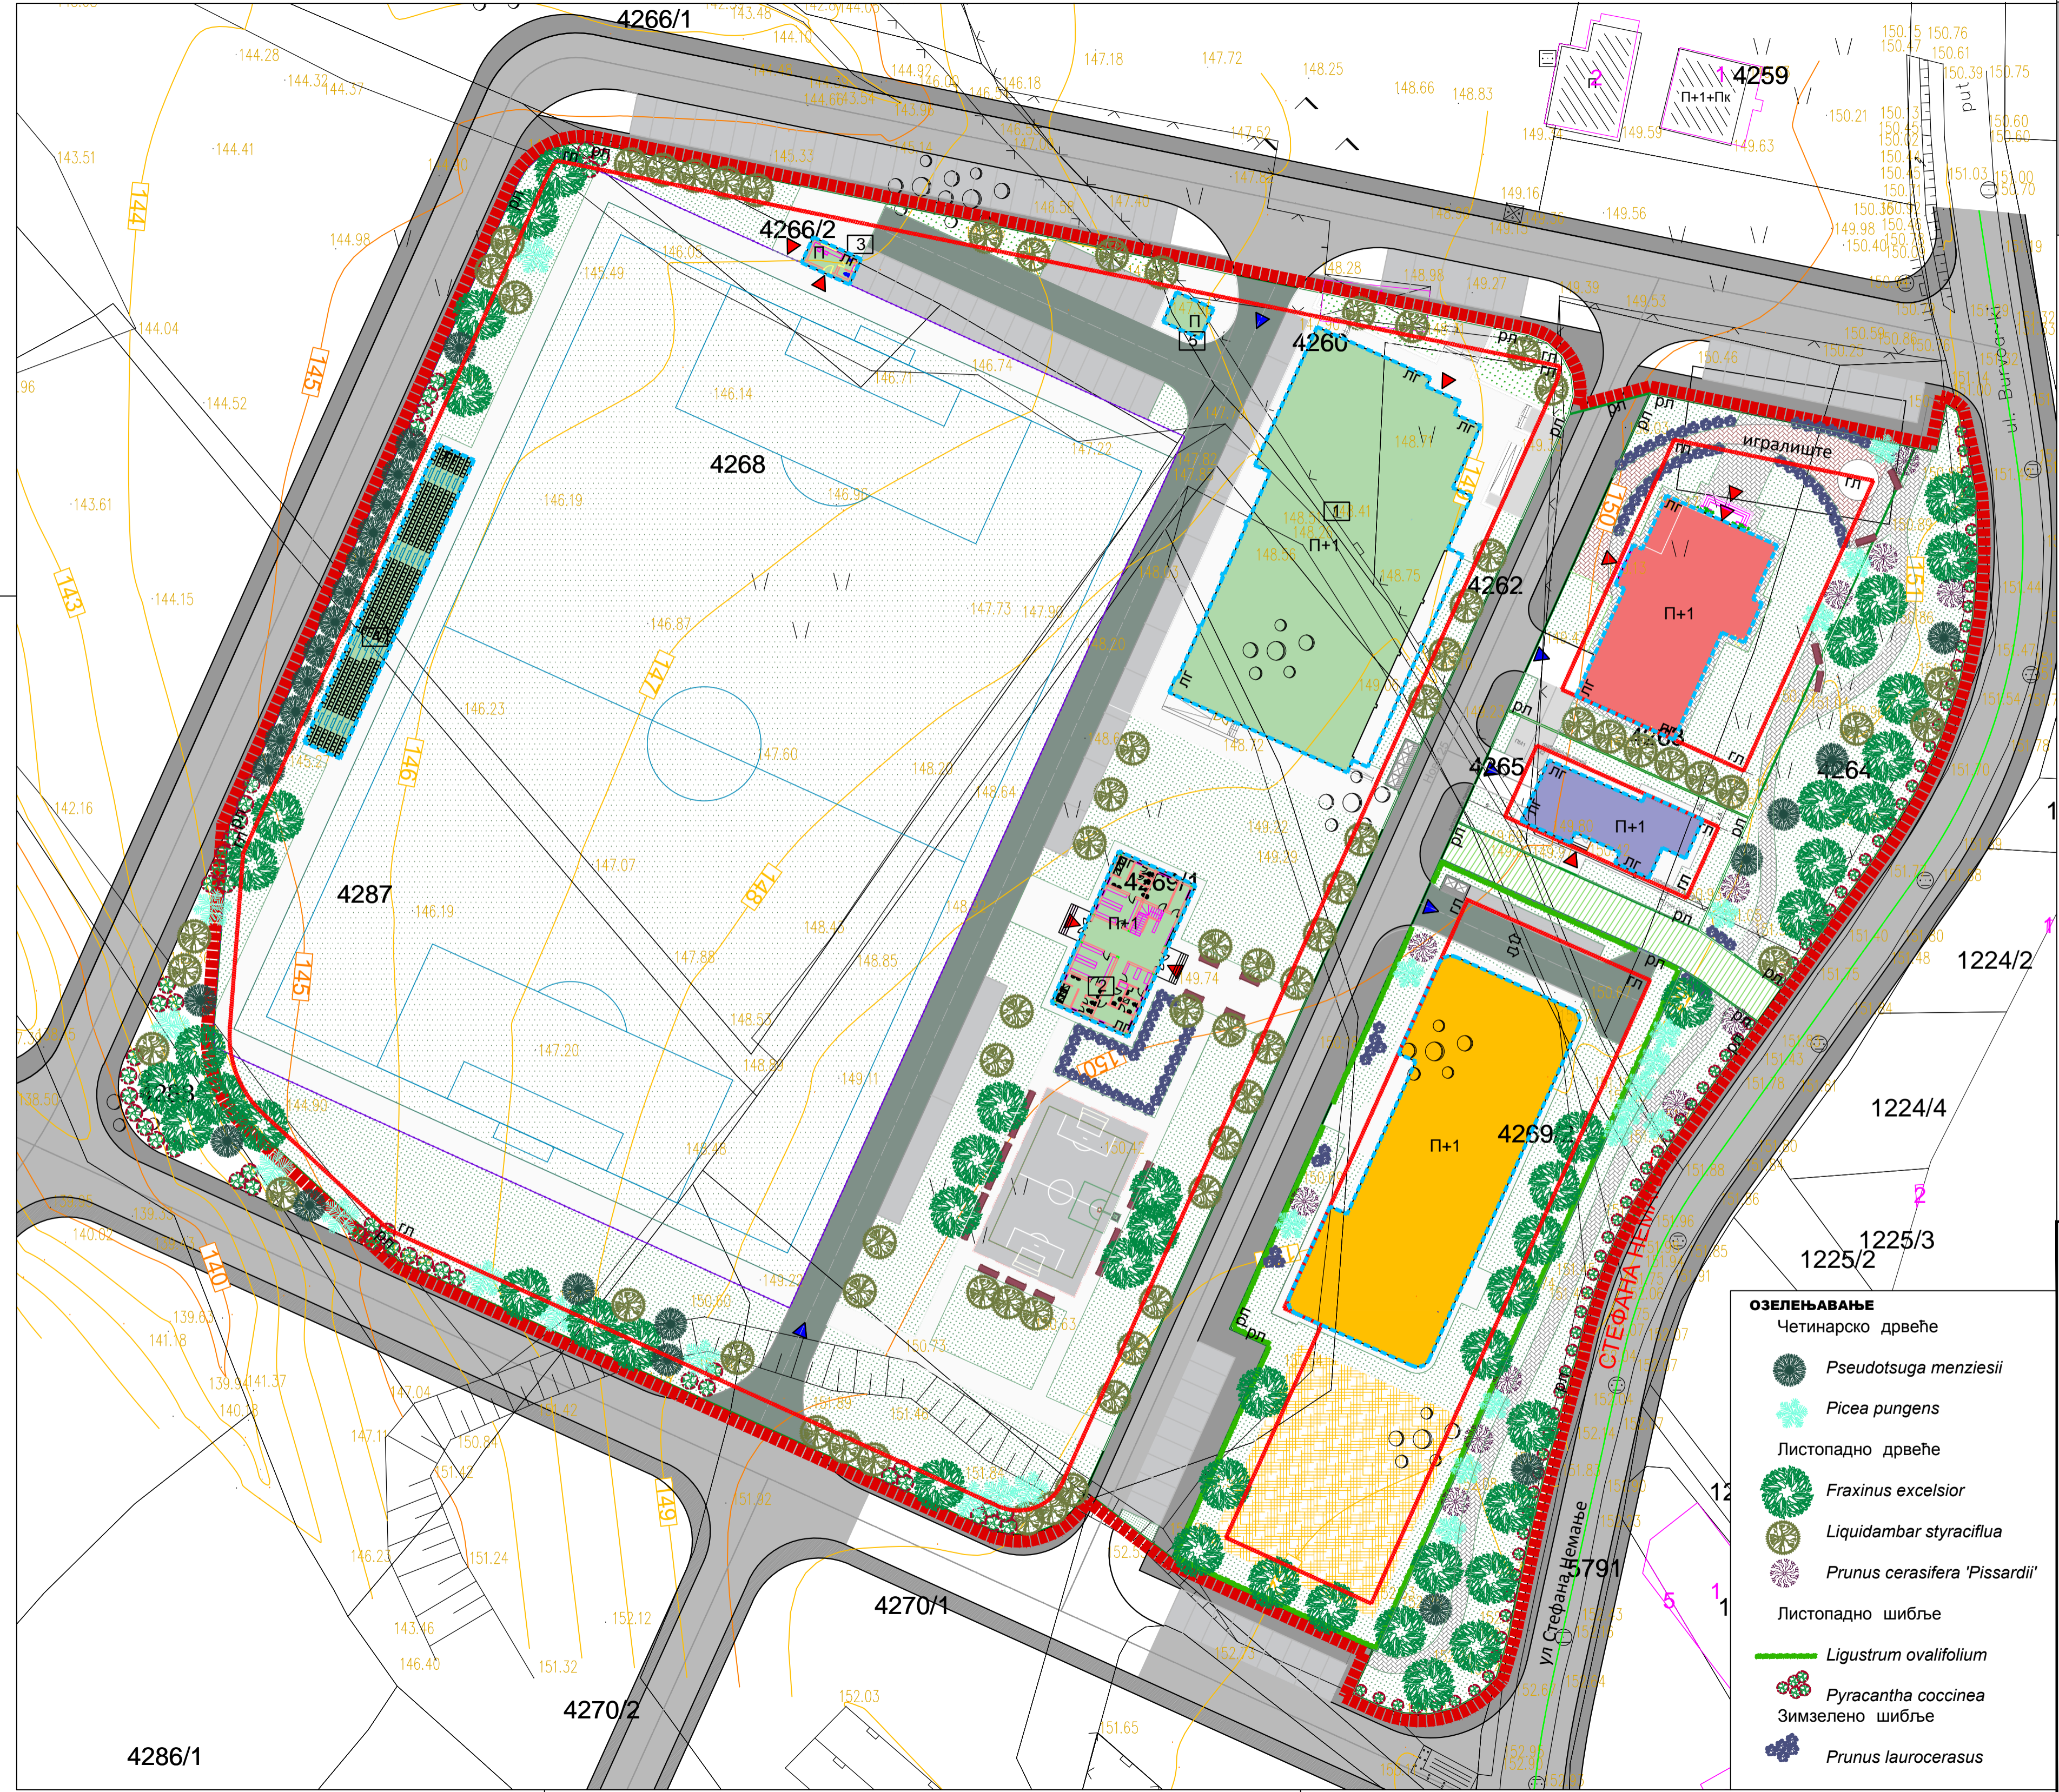

**УРБАНИСТИЧКИ ПРОЈЕКАТ  
ЗА ЈАВНЕ НАМЕНЕ НА ЛОКАЦИЈИ КУСАДАК (ЗОНА ЦЕНТРА "ЗЕОКЕ")  
У ЛАЗЕРЕВЦУ**

|                     |                    |
|---------------------|--------------------|
| <b>НАЗИВ ЛИСТА:</b> | <b>БРОЈ ЛИСТА:</b> |
|                     | <b>6.</b>          |



|   |   |
|---|---|
| <b>РАЗМЕРА:</b> 1 : 500                               | <b>ДАТУМ:</b> 2021. г.                            |
| <b>ОДГОВОРНИ УРБАНИСТА:</b><br>Јадранка Каралић дија. | <b>ДИРЕКТОР:</b><br>Марина Агатуновић, дипл.екон. |

|  |  |  |
|--|--|--|
|  | <b>НАРУЧИЛАЦ:</b> ДИРЕКЦИЈА ЗА ГРАЂЕВИНСКО<br>ЗЕМЉИШТЕ И ИЗГРАДЊУ БЕОГРАДА |  |
|  | <b>ОБРАЂИВАЧ:</b> "ИНФОПЛАН" Д.О.О. АРАНЂЕЛОВАЦ                            |  |



ЛЕГЕНДА:

- Граница Урбанистичког пројекта
- Катастарско стање
- Фактичко стање
- РЛ Регулациона линија
- ГЛ Грађевинска линија
- ПГ Линија градње
- ПГ+Пк
- НАМЕНА ПОВРШИНА**
- Саобраћајнице дефинише ПДР насеља Кусадак
- Пешачка стаза, дефинише ПДР насеља Кусадак
- Интерне саобраћајнице
- Тротоар
- Пешачке комуникације
- Објекти
- Дечије игралиште
- Спортски терен
- ОЗНАКЕ**
- ▶ Колски улаз у комплекс
- ◀ Правци кретања колског саобраћаја
- Ограда
- ЕЛЕКТРОИНСТАЛАЦИЈЕ**
- ▲ Планирана ТС 10/0,4
- ▲ Постојећа ТС 10/0,4
- Планирани напојни кабал 10kV
- Постојећи кабал 10kV - укида се
- Планирани напојни кабал 0,4kV
- Планирани кабал јавне расвете
- Планирани КПРО
- Планирана КПК
- ХИДРОТЕХНИЧКА ИНФРАСТРУКТУРА**
- Постојећа водоводна мрежа
- Планирана водоводна мрежа
- Постојећа фекална канализација
- Планирана фекална канализација
- Планирана хидрантска мрежа
- ТК ИНСТАЛАЦИЈЕ**
- Дистрибутивно тк окно
- Приводно тк окно
- Нови оптички кабл у пе цеви Ø50
- Нови оптички кабл у пвц цеви Ø110
- Постојећи подземни дистрибутивни кабл
- Постојећи оптички кабл у цеви Ø40
- 10 Постојећи изводни стуб
- 10 Постојећа рвс цев Ø110
- ТОПЛОВОД**
- Планирани примарни топлковод 130/75 °С PN 16
- П.П. шахта

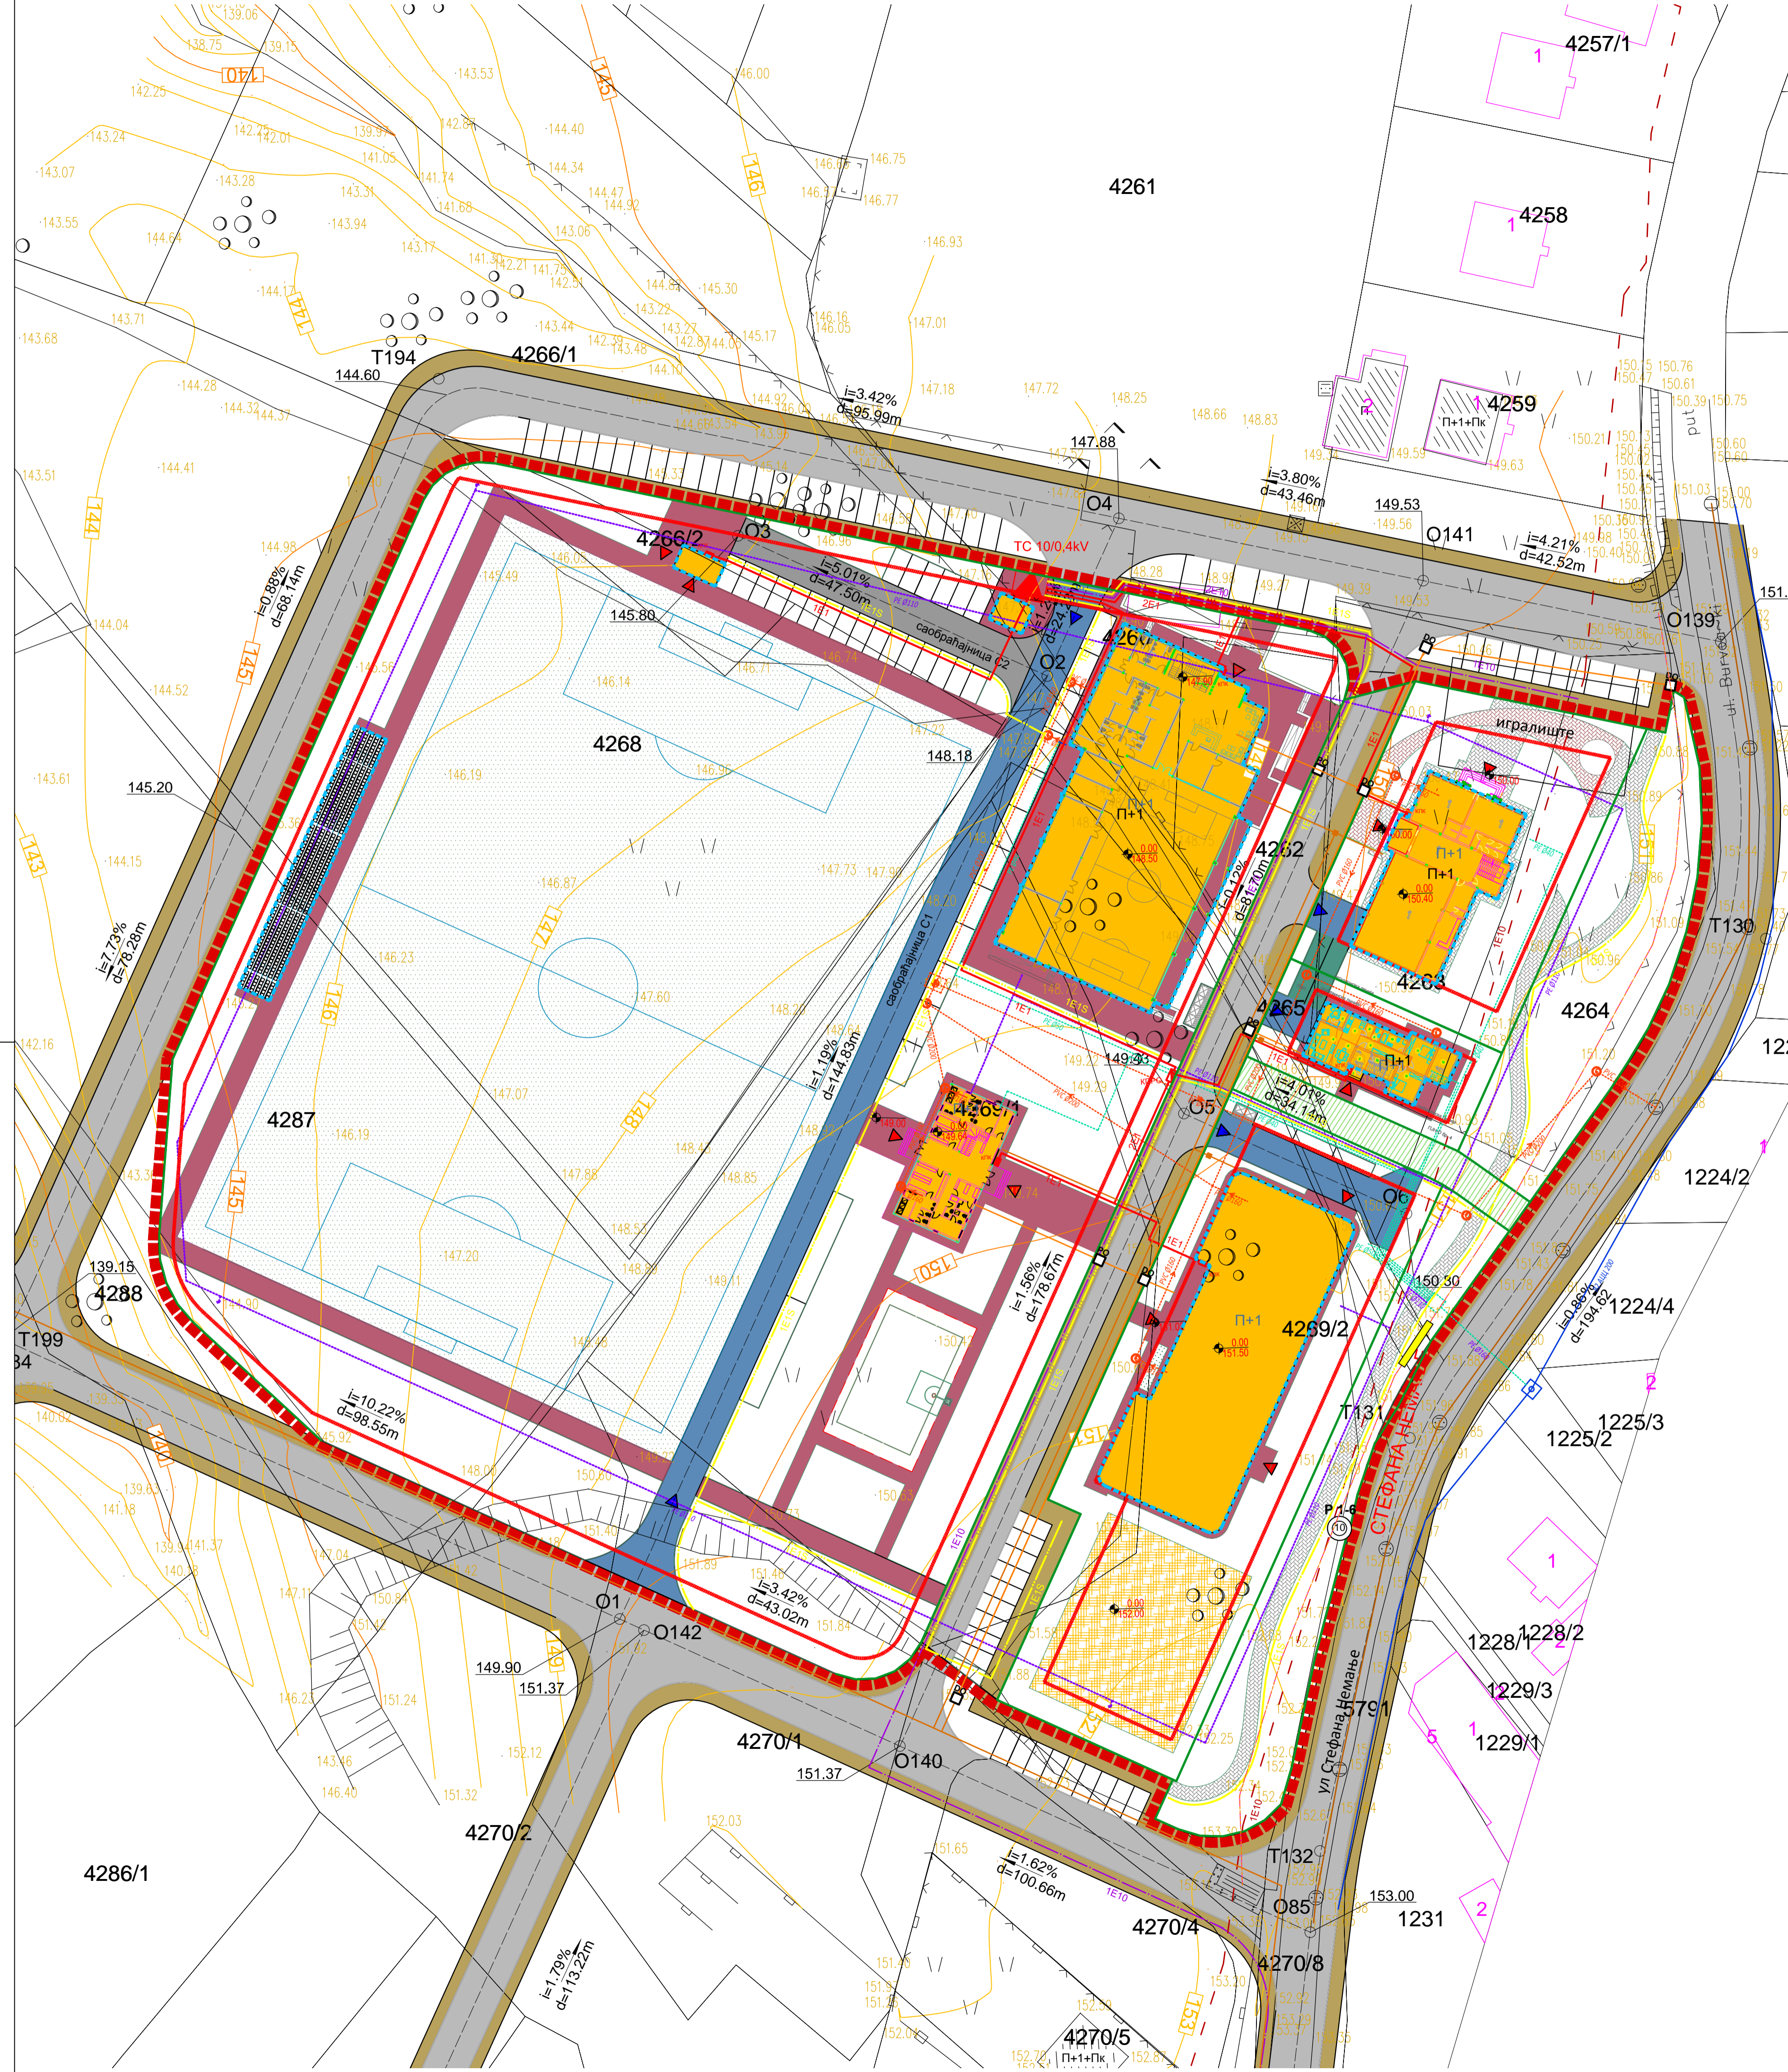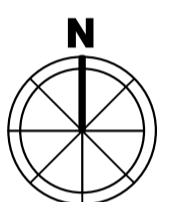

**УРБАНИСТИЧКИ ПРОЈЕКАТ  
ЗА ЈАВНЕ НАМЕНЕ НА ЛОКАЦИЈИ КУСАДАК  
(ЗОНА ЦЕНТРА "ЗЕОКЕ")  
У ЛАЗАРЕВЦУ**

НАЗИВ ЛИСТА: **СИНХРОН ПЛАН ИНСТАЛАЦИЈА**      БРОЈ ЛИСТА: **7.**

РАЗМЕРА: 1 : 500      ДАТУМ: 2021. г.  
ОДГОВОРНИ УРБАНИСТА: Јадранка Караџић дија.      ДИРЕКТОР: Марина Агаџиновић, дипл. екон.

НАРУЧИЛАЦ: ДИРЕКЦИЈА ЗА ГРАЂЕВИНСКО ЗЕМЉИШТЕ И ИЗГРАДЊУ БЕОГРАДА

ОБРАЂИВАЧ: "ИНФОПЛАН" Д.О.О. АРАНЂЕЛОВАЦ

12084 ISO 9001:2008 SRPS ISO 9001:2008